




CUGNO

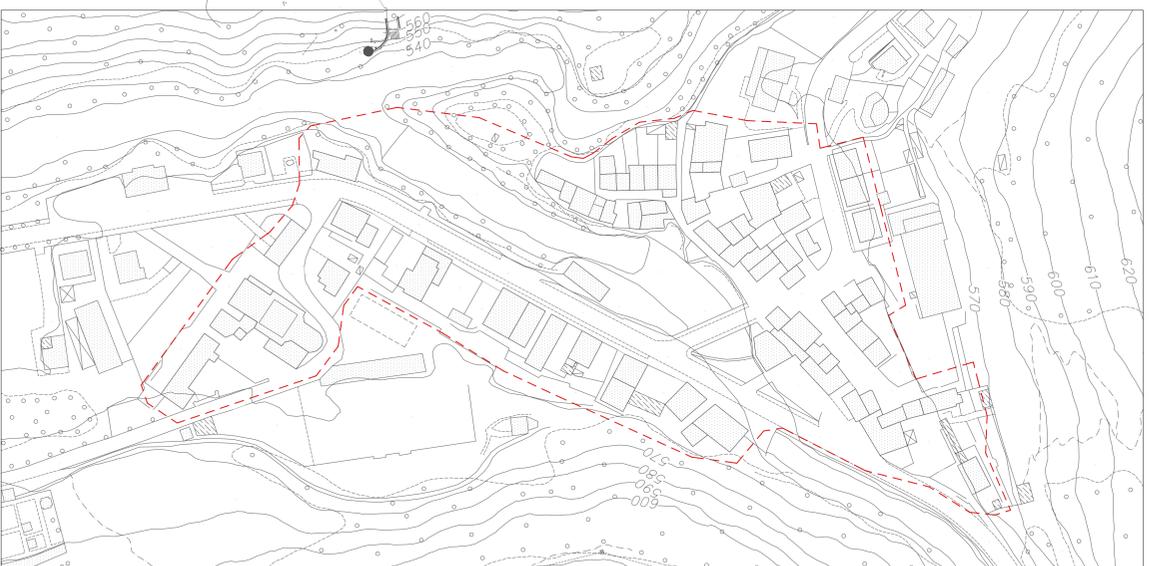

OLMO CENTRO

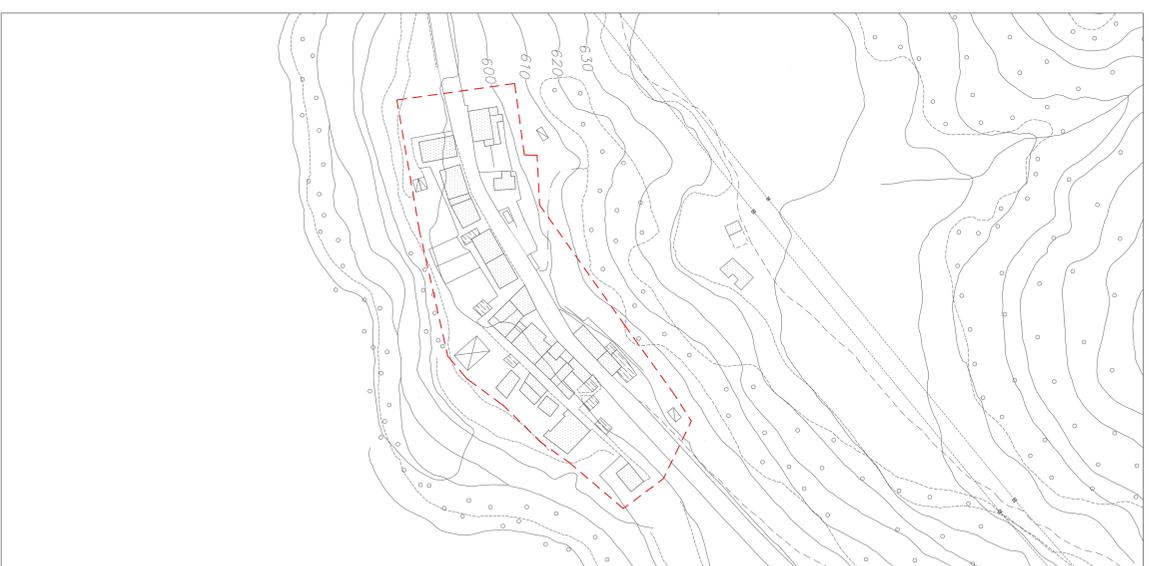

MALPASSO

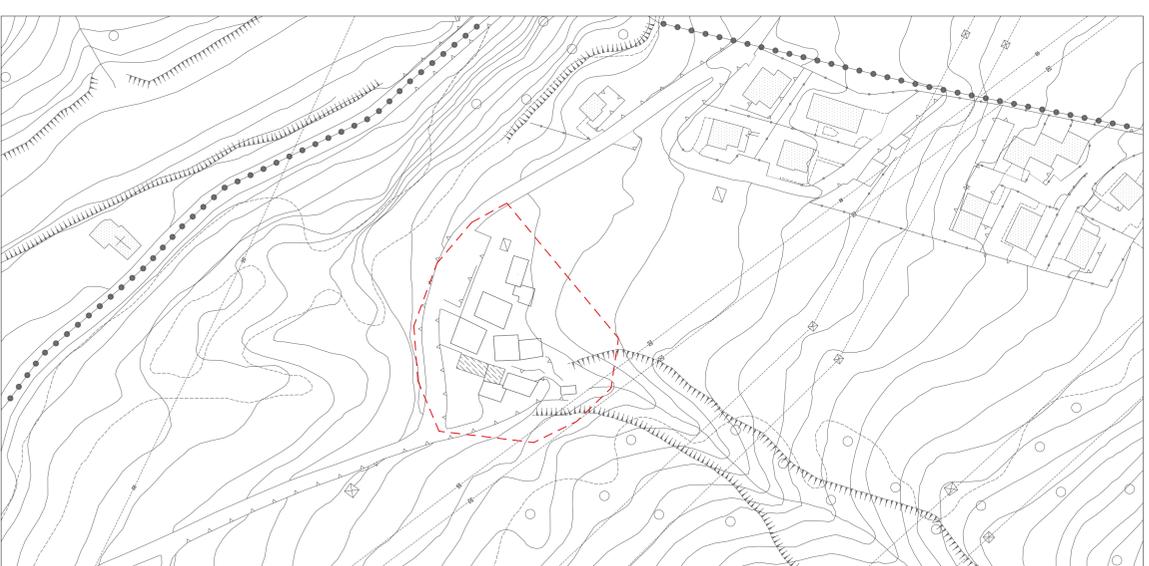

FROLA

LEGENDA
 - - - PERIMETRO DEL CENTRO STORICO



COMUNE DI OLMO AL BREMBO
PROVINCIA DI BERGAMO
PIANO DI GOVERNO DEL TERRITORIO

adottato con deliberazione del c.c. n. del
 pubblicato con deliberazione del c.c. n. del
 approvato con deliberazione del c.c. n. del

TAV. 006 - PLANIMETRIA DEI CENTRI STORICI scala: 1:1000

coordinamento e progetto
 ARCH. EDOARDO MILESI & ARCHOS ENGINEERING CONSULTING S.R.L.
 con
 ARCH. PAOLO CARZANIGA

paesaggio
 DOTT. GALLINARO NICOLA
 DOTT. NOSARI ANDREA
 DOTT. GHIRARDI DIANA

geologia
 DOTT. GEOL. GIANLUCA BOFFELLI

segretario comunale
 DOTT. IMMACOLATA GRAVALLESE

architetto
 CARMELLO GOGLIO

ARCH. EDOARDO MILESI & ARCHOS ENGINEERING CONSULTING S.R.L.
 via valle del mio, 25 - ALENO - BS - tel. 035/7289 fax 035/72929