

PLANIMETRIA CON INDICAZIONE ZONIZZAZIONE ACUSTICA DELLE AREE CONFINANTI

LEGENDA


- CLASSE I
AREE PARTICOLARMENTE PROTETTE
- CLASSE II
AREE PREVALENTEMENTE RESIDENZIALI
- CLASSE III
AREE DI TIPO MISTO
- CLASSE IV
AREE DI INTENSA ATTIVITA' UMANA

LIMITI DI SORGENTI SONORE D.P.C.M. 14.11.1997			
LIMITI DI INMISSIONE		LIMITI DI EMISSIONE	
GIORNO	NOTTURNO	GIORNO	NOTTURNO
50 dB(A)	40 dB(A)	45 dB(A)	35 dB(A)

LIMITI DI INMISSIONE				LIMITI DI EMISSIONE			
GIORNO		NOTTURNO		GIORNO		NOTTURNO	
55 dB(A)	45 dB(A)	50 dB(A)	40 dB(A)	50 dB(A)	40 dB(A)	40 dB(A)	30 dB(A)

LIMITI DI INMISSIONE				LIMITI DI EMISSIONE			
GIORNO		NOTTURNO		GIORNO		NOTTURNO	
60 dB(A)	50 dB(A)	55 dB(A)	45 dB(A)	60 dB(A)	50 dB(A)	55 dB(A)	45 dB(A)

LIMITI DI INMISSIONE				LIMITI DI EMISSIONE			
GIORNO		NOTTURNO		GIORNO		NOTTURNO	
65 dB(A)	55 dB(A)	60 dB(A)	50 dB(A)	65 dB(A)	55 dB(A)	60 dB(A)	50 dB(A)

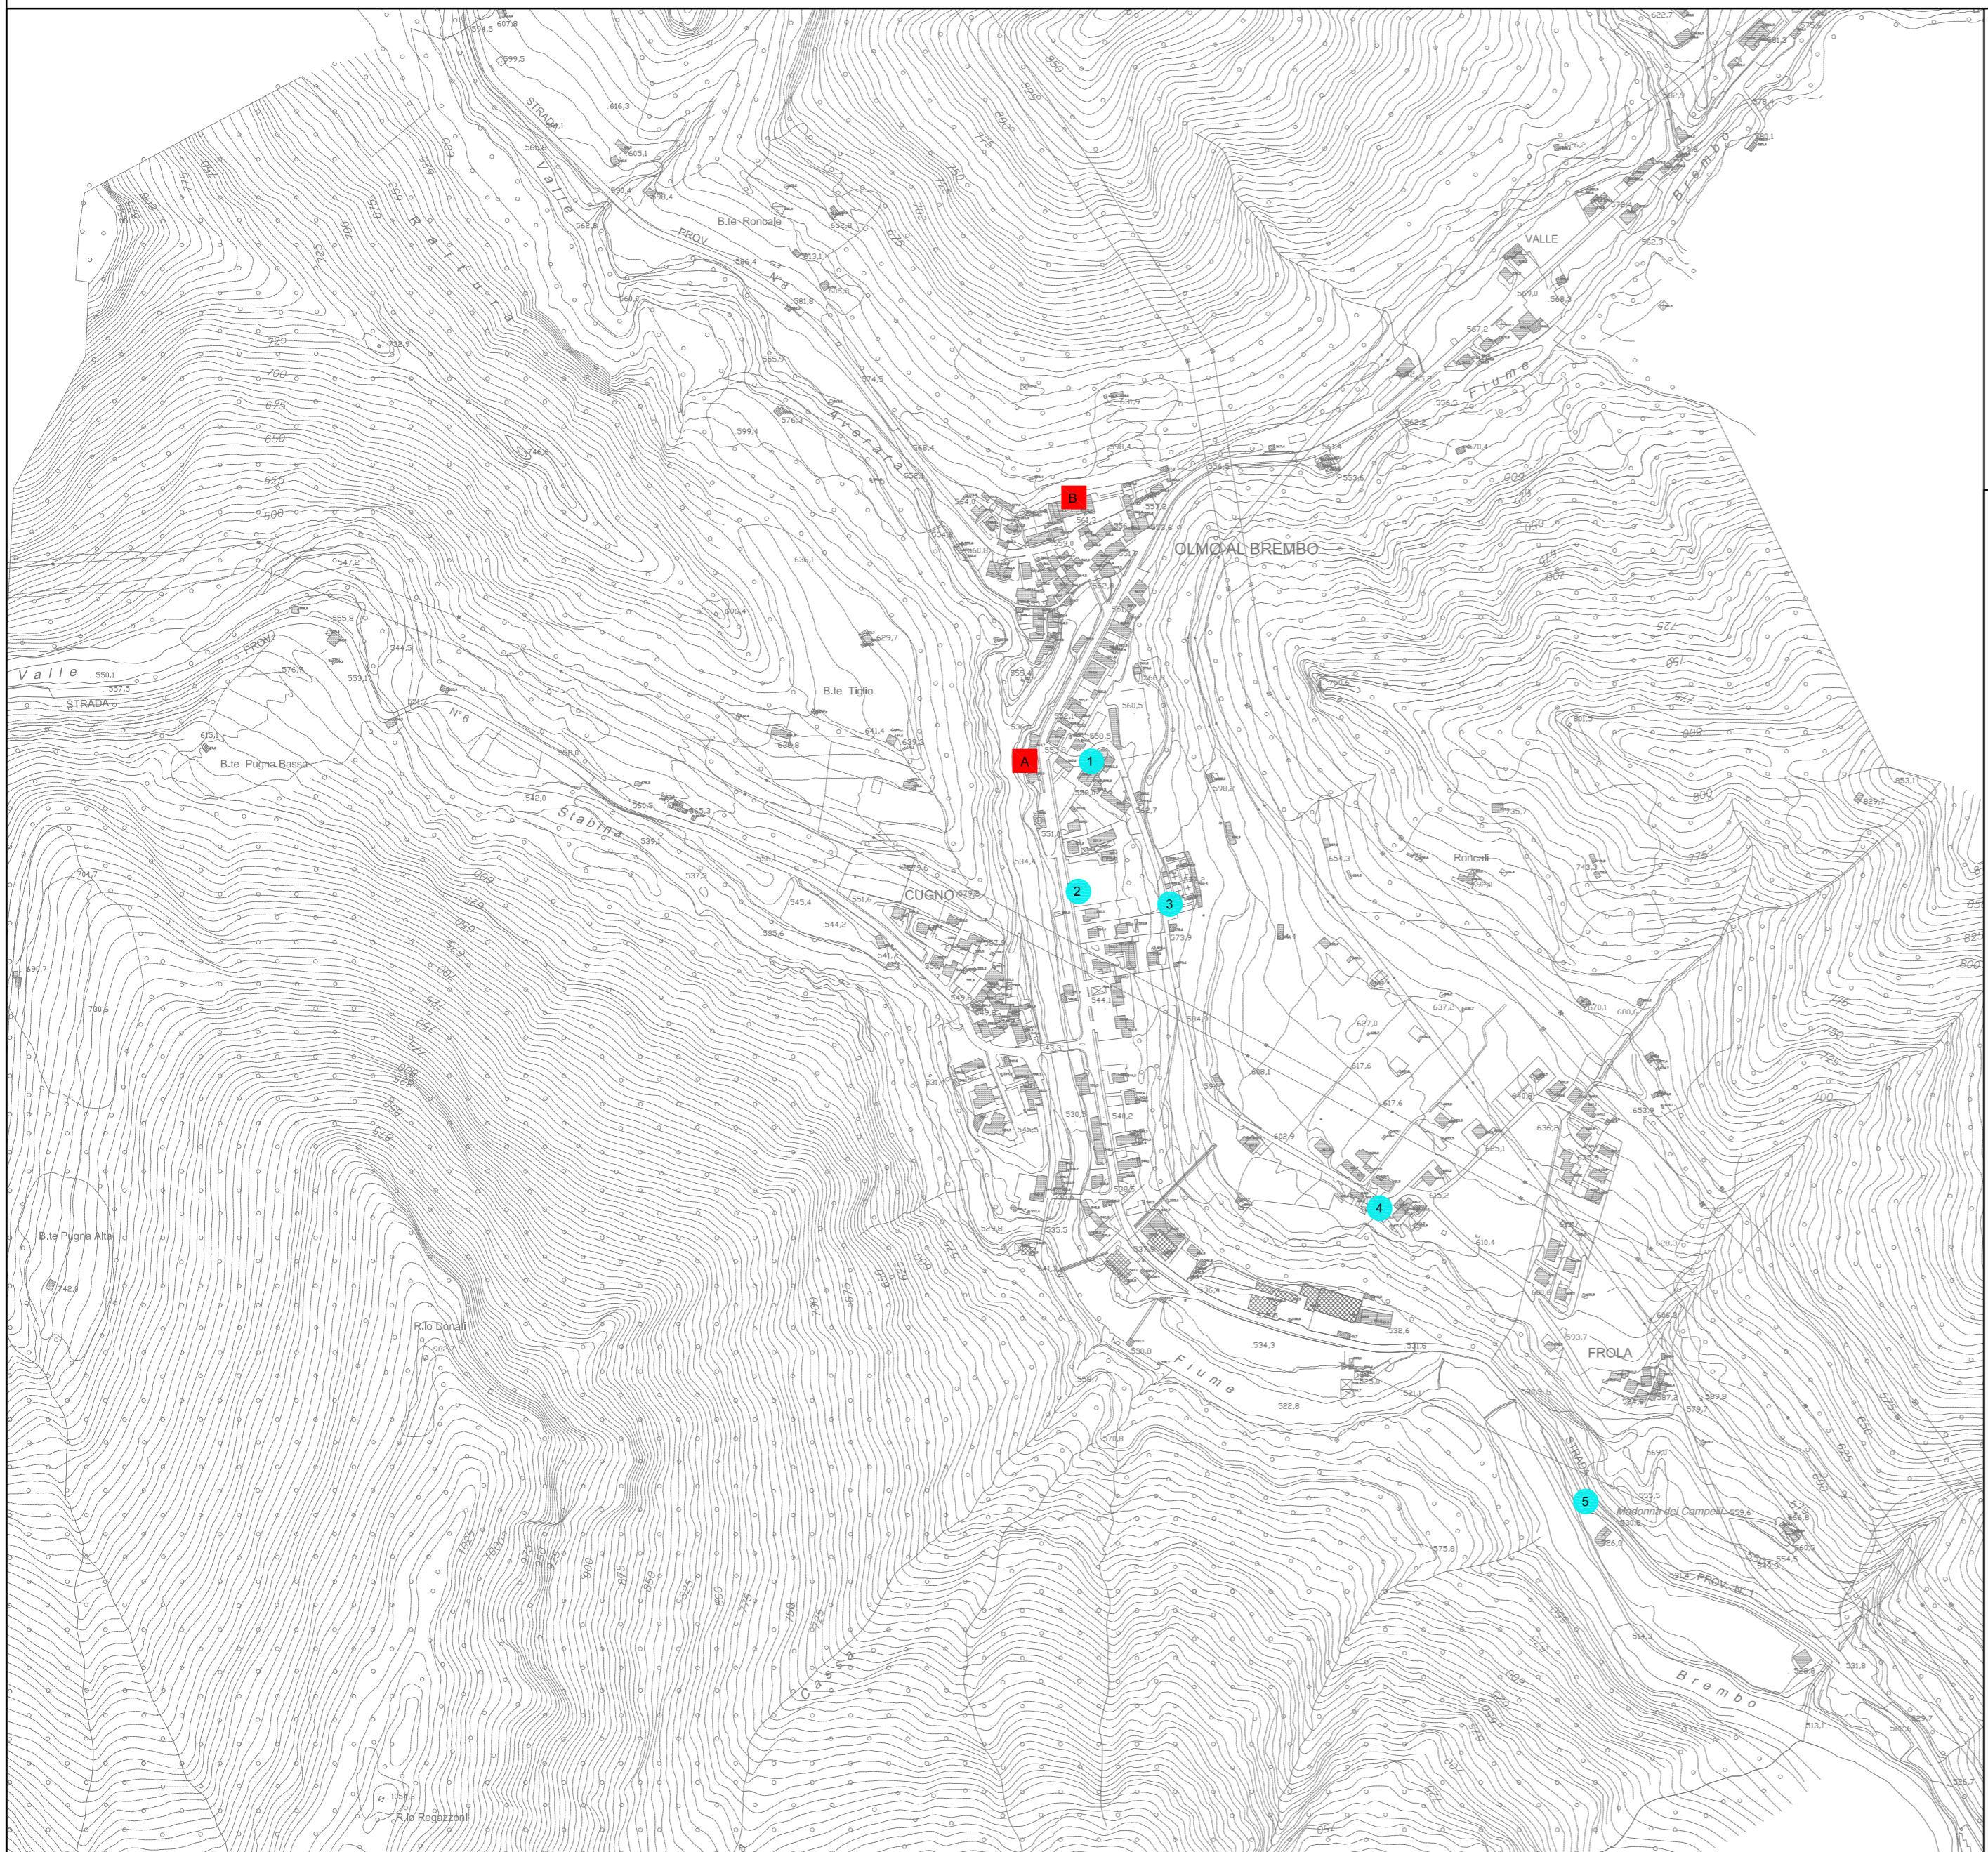

PLANIMETRIA CON INDICAZIONE DELLE STAZIONI DI VERIFICA STRUMENTALI E DELLE STAZIONI DI MISURA MINORI

LEGENDA

- STAZIONE A - 1° piano Municipio Via Roma
- STAZIONE B - 1° piano scuola media Via Mascheroni
- STAZIONI MINORI : 1 - chiesa parrocchiale
- STAZIONI MINORI : 2 - fronte farmacia
- STAZIONI MINORI : 3 - cimitero
- STAZIONI MINORI : 4 - frazione di Frola
- STAZIONI MINORI : 5 - Madonna del Campelli



COMUNE OLMO AL BREMBO
PROVINCIA DI BERGAMO

Adottato con deliberazione n. 18 del 30.11.2012
Approvato con deliberazione n.....del.....

PIANO COMUNALE DI ZONIZZAZIONE ACUSTICA

OGGETTO:
INQUADRAMENTO E UBICAZIONE STAZIONI DI MISURA
TAVOLA 1
SCALA: VARIE

Arch. Paolo Carzaniga
Dr. Geol. Fabio Plebani
Dr. Geol. Andrea Gritti

Bergamo, maggio 2013